WOHNHAUS [redacted] LAMBACH

AUSFÜHRUNGSPLAN

KELLERGESCHOSS

1:50

WELS AM 1.4.1973
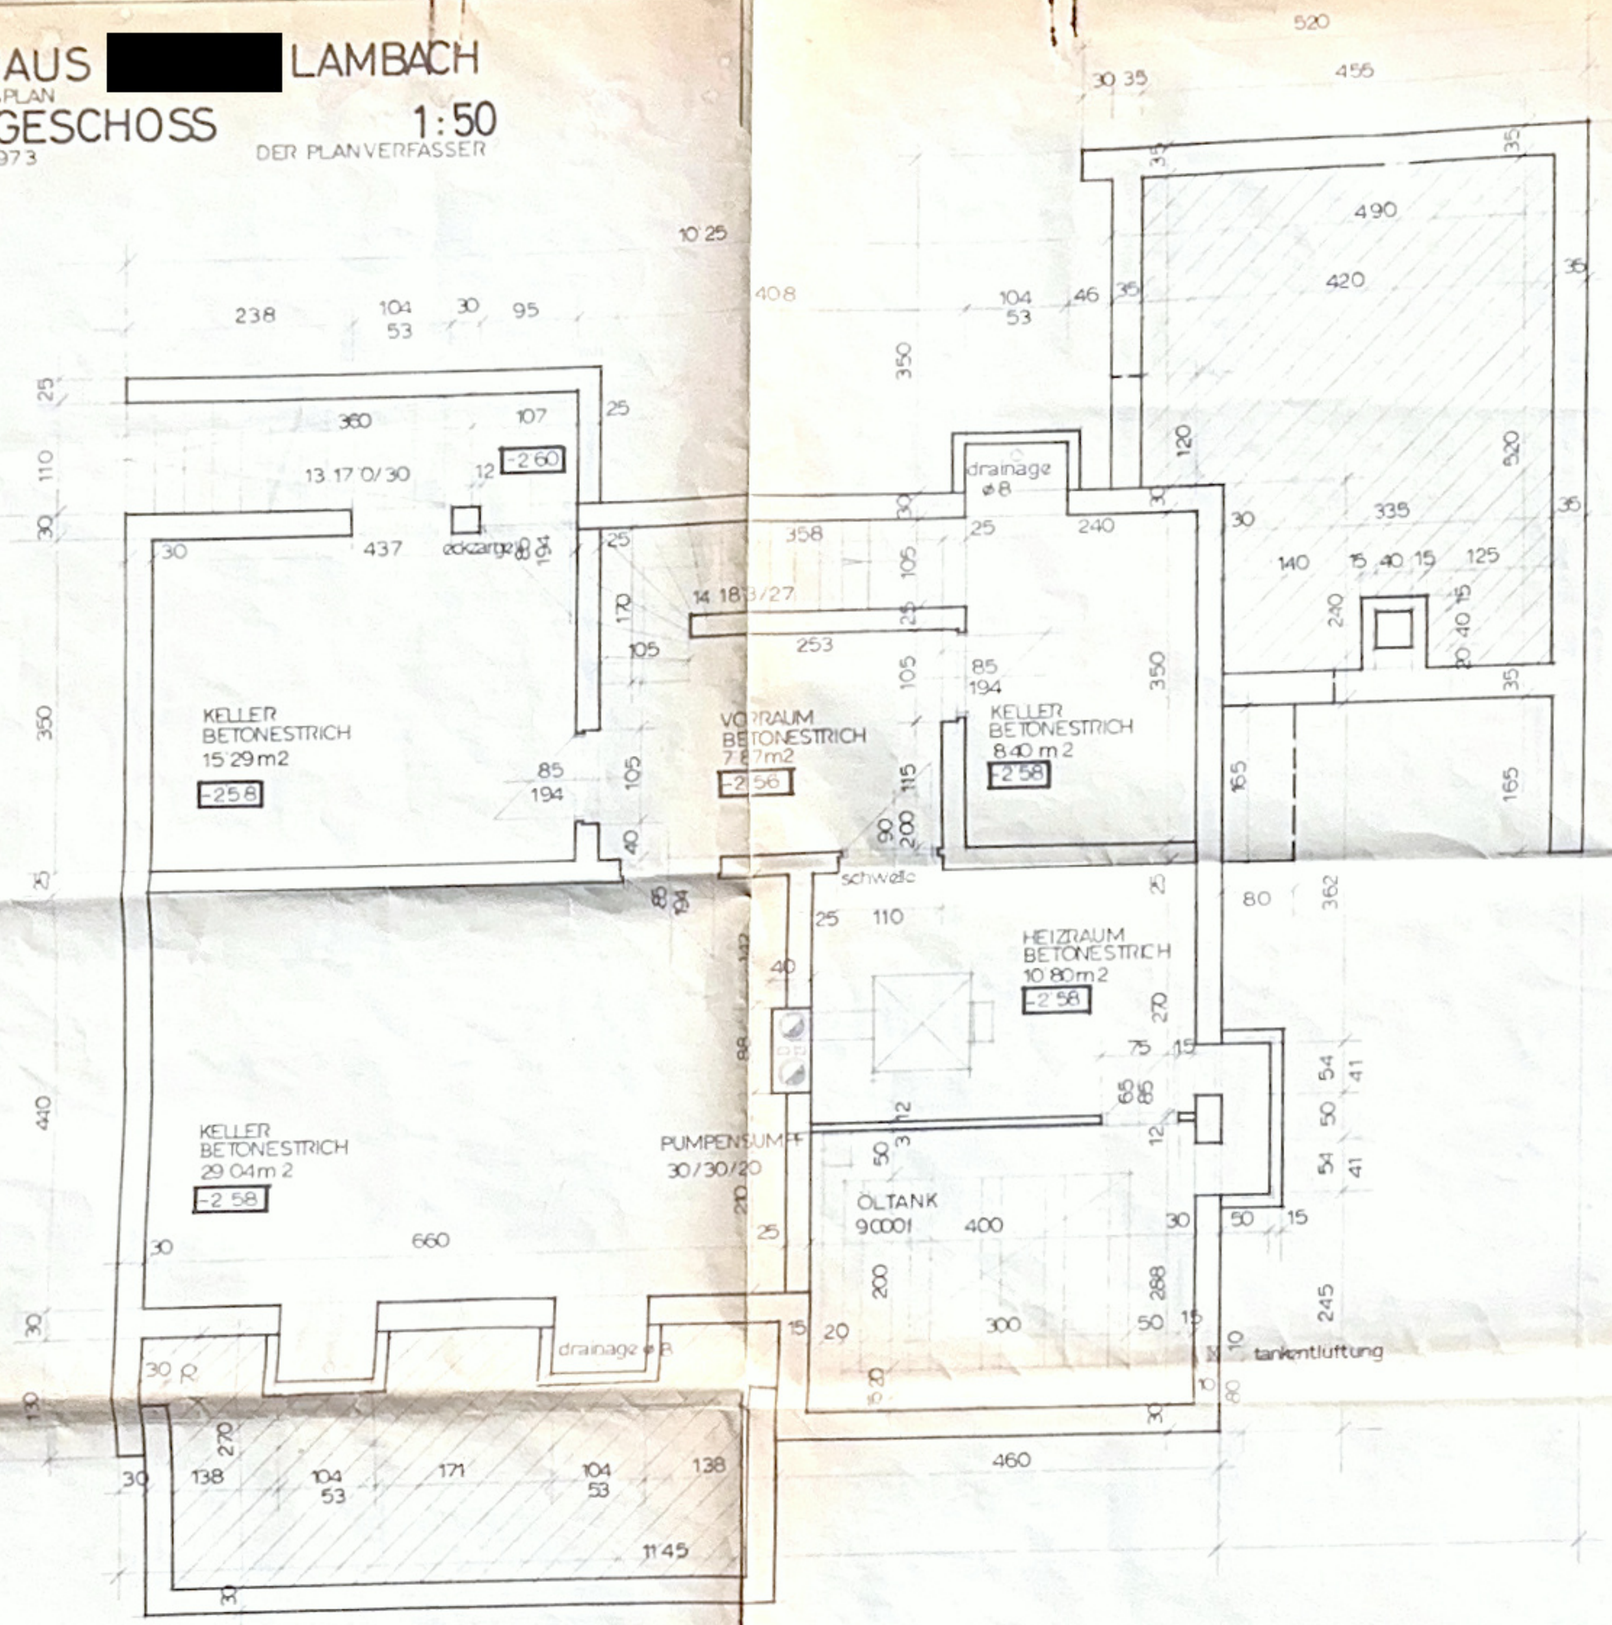
DER PLANVERFASSER