



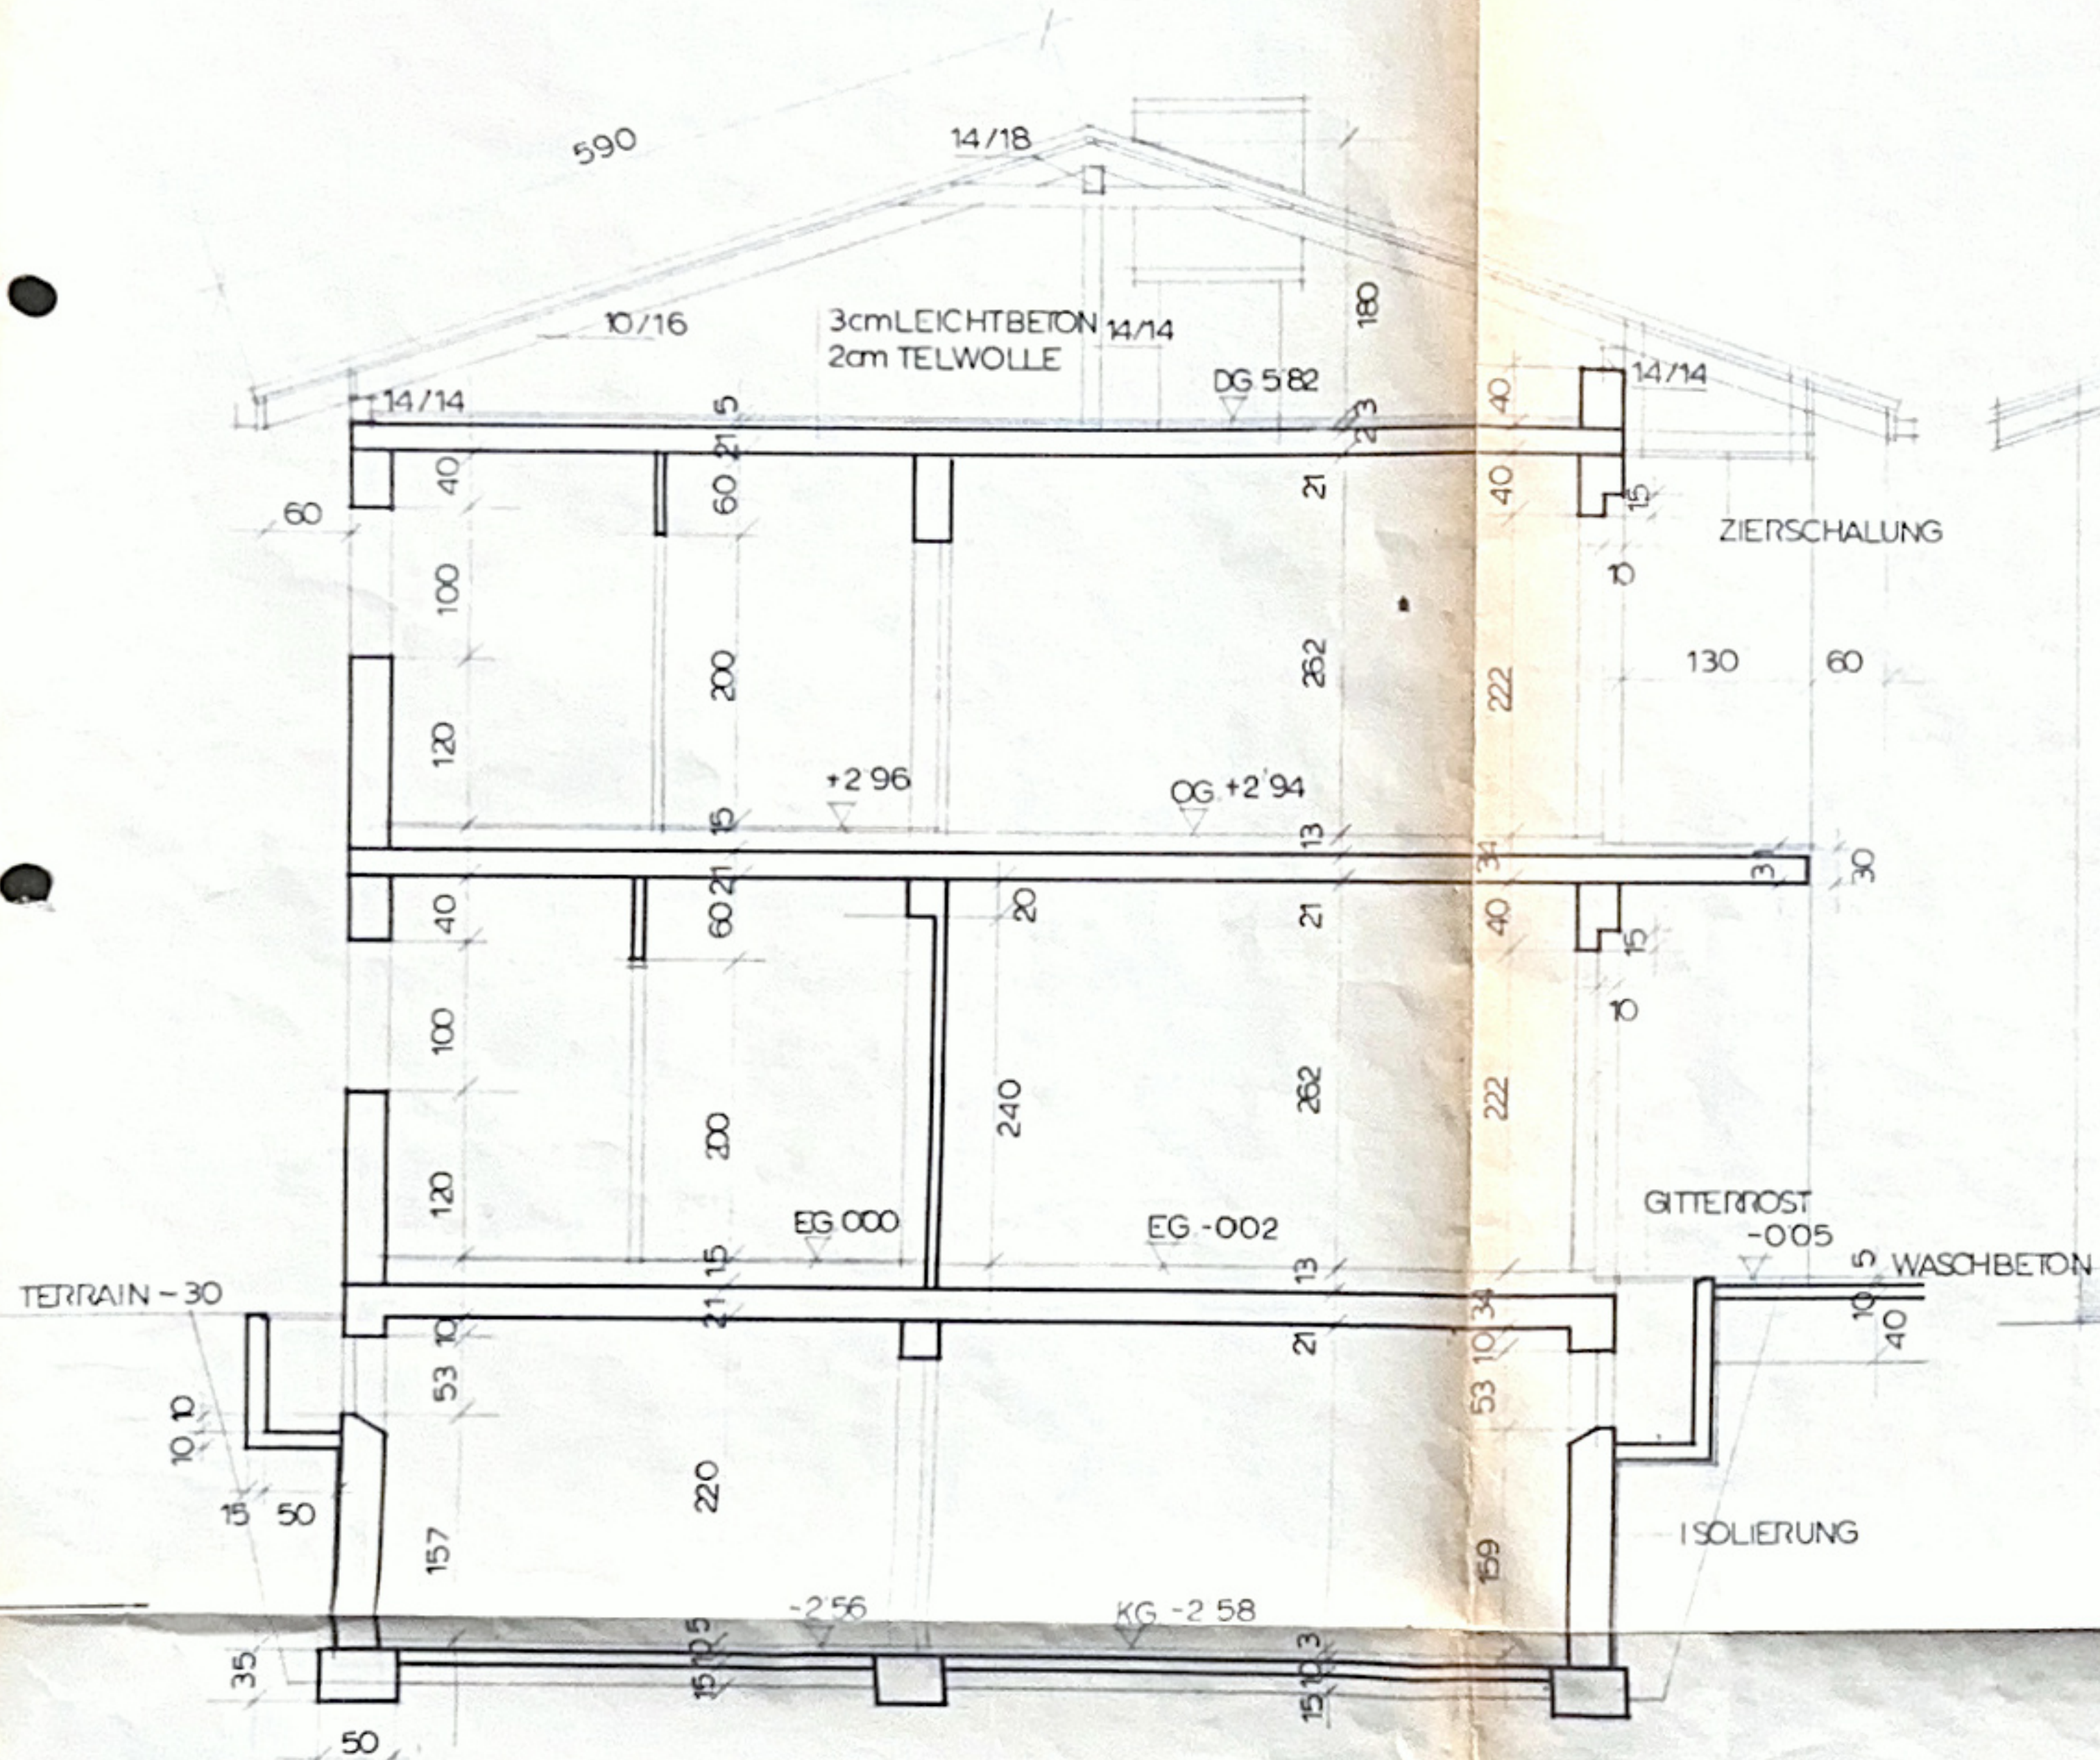

SCHNITT WOHNHAUS

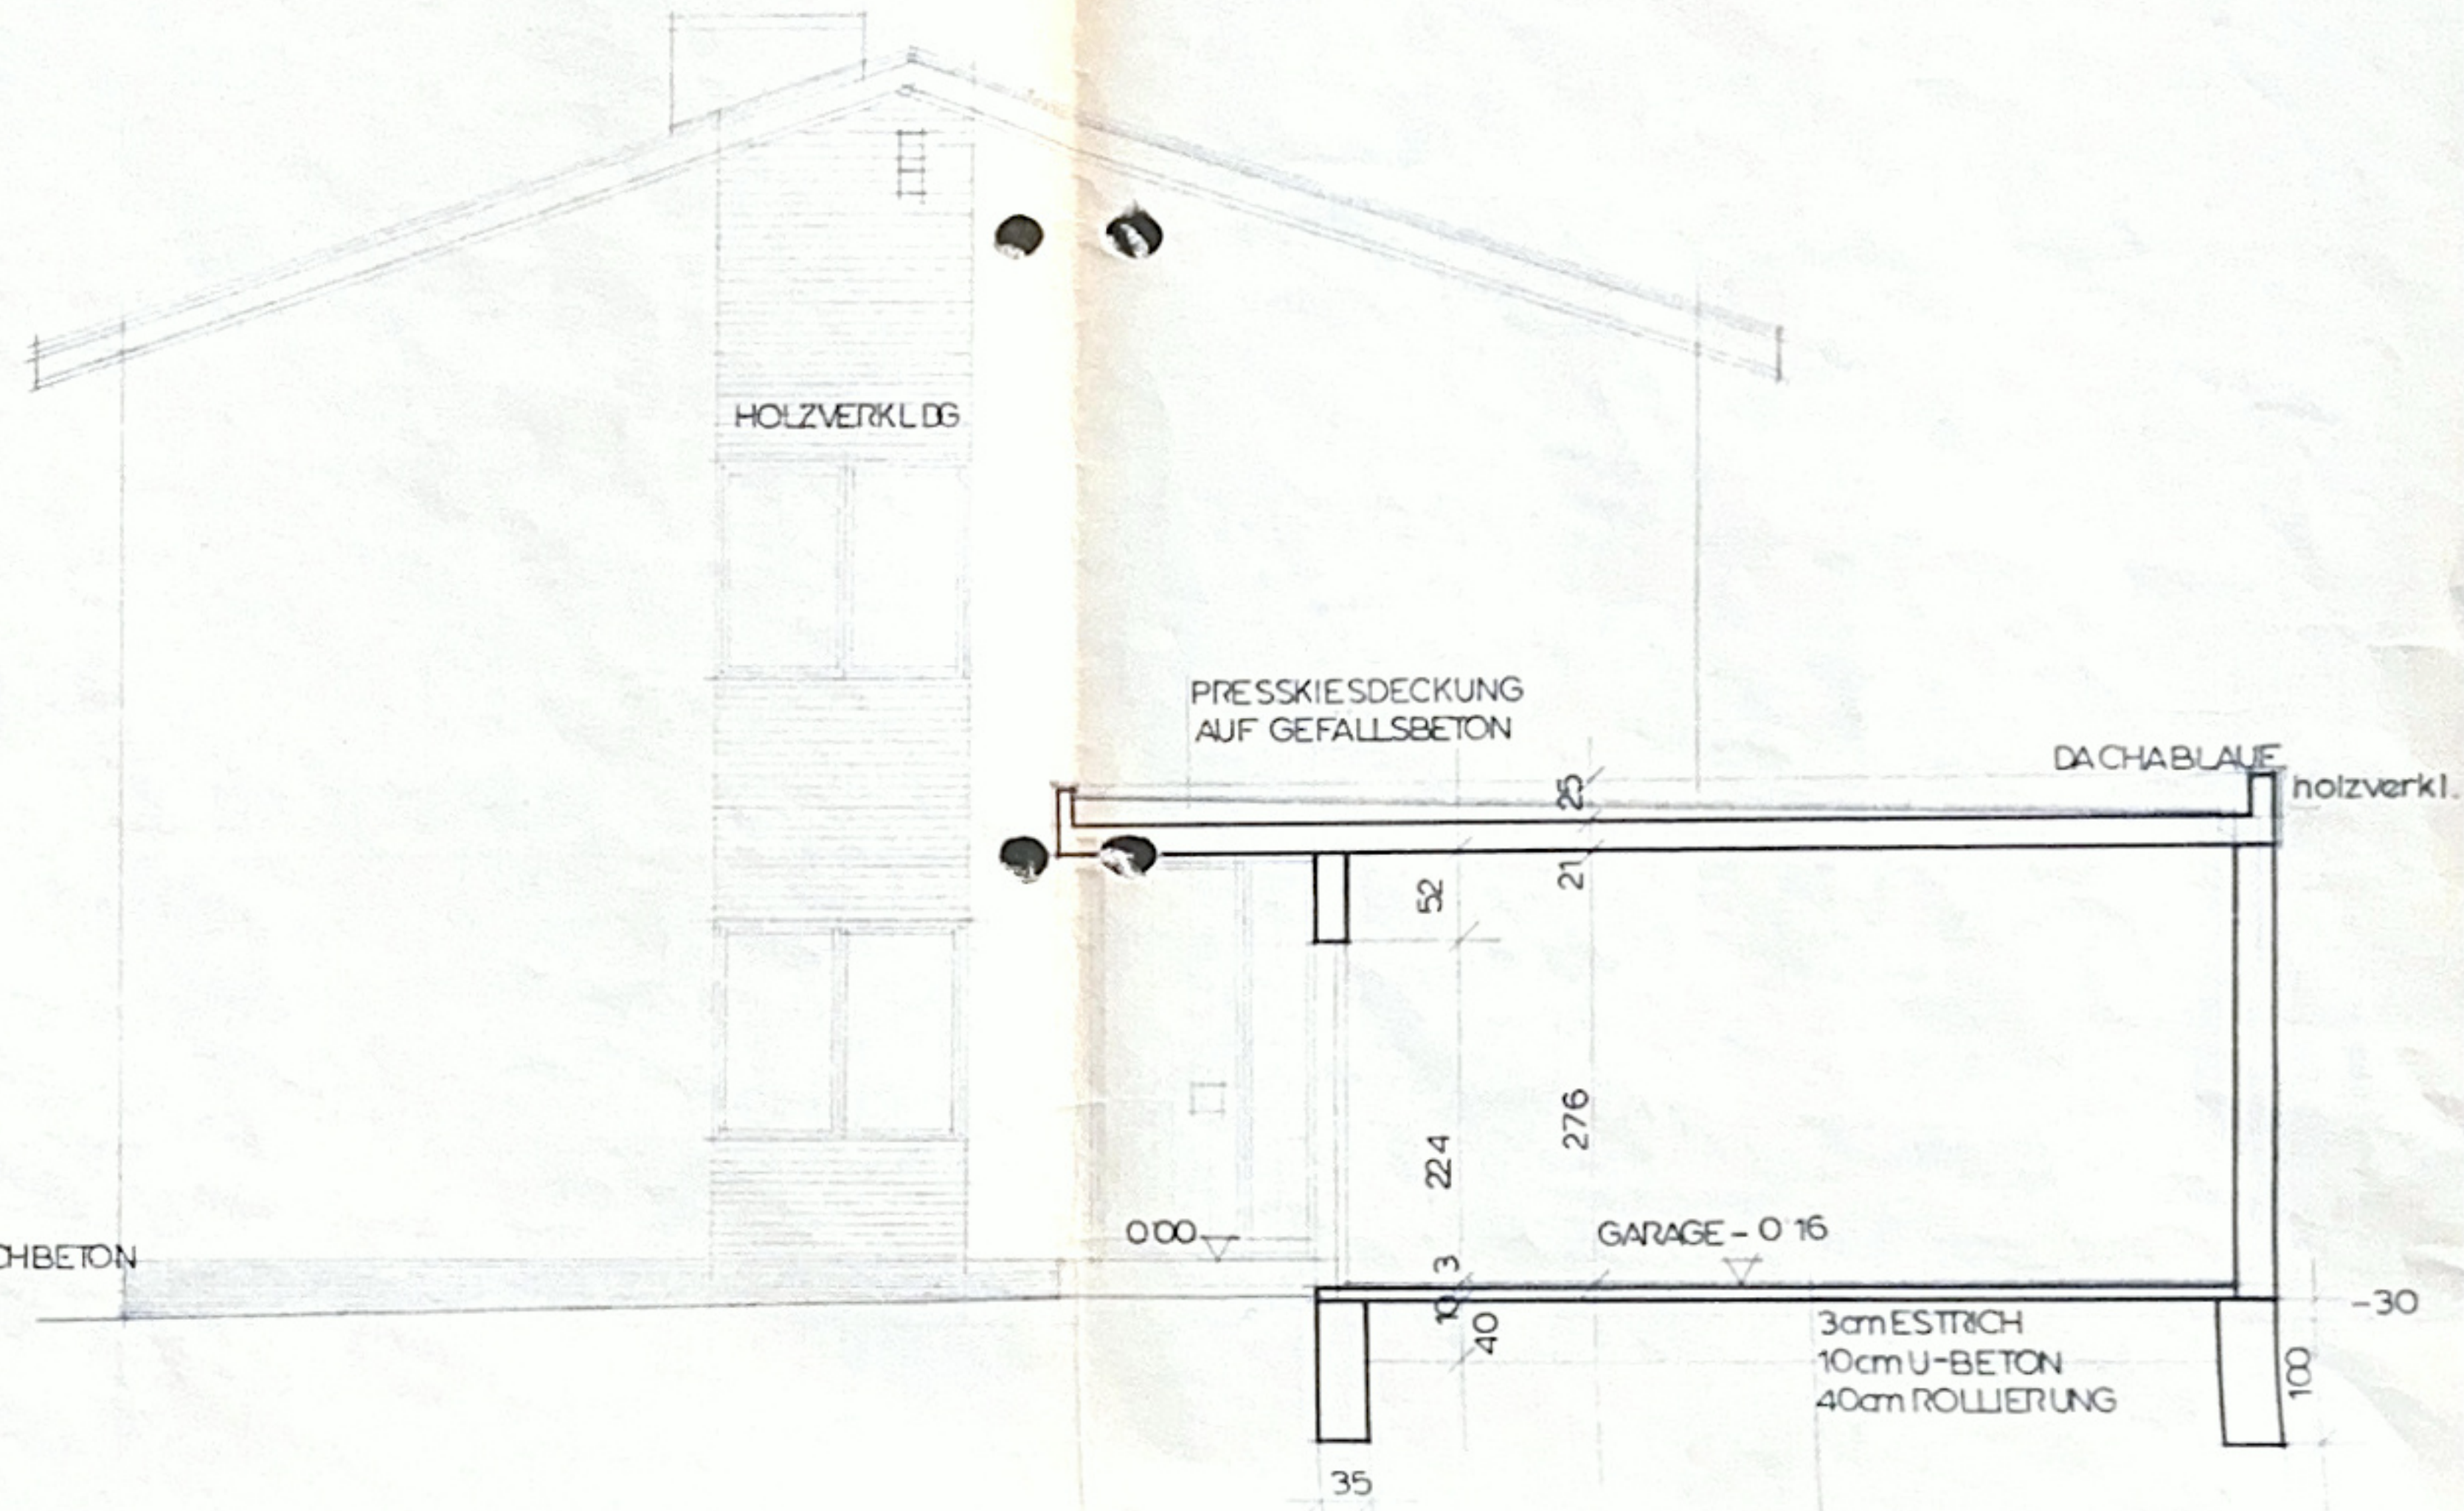

SCHNITT GARAGE